edyna Wir vernetzen Südtirols Energie
Portiamo energia all'Alto Adige

Der Sachbearbeiter / L'incaricato:
Karoline Rossi
T+39 0471 988 714
Karoline.rossi@edyna.net

PEC

GEMEINDE EPPAN
Rathausplatz Nr. 1
39057 St. Michael/Eppan a.d.W.

eppan.appiano@legalmail.it

Bozen, 28. Oktober 2026

Bau einer neuen unterirdischen Niederspannungsleitung für den Anschluss des Kunden Dejori EDY-2026-0299.

Sehr geehrte Damen und Herren,

die Edyna GmbH mit Rechtssitz in 39100 Bozen, Linkes Eisackufer 45/A, MwSt.– und Steuernummer 02689370217,

ersucht um die Genehmigung

zum Bau der oben angeführten **Elektroleitung**, laut Dekret des Landeshauptmanns vom 06 November 1998 Nr. 33 Artikel 1, welche die **G.p. 978/1** in E.Z.4776 II und **G.p. 978/13** in E.Z. 4780 II in der K.G. Eppan unterquert, wie im angefügten Plan ersichtlich.

Laut Artikel 112 und 120 des V.T. vom 11/12/1933 Nr.1775, muss das Projekt 30 Tage veröffentlicht werden.

Desweitern erklärt die Edyna GmbH, dass ihr die Bedingungen der Gemeindeverordnung bekannt sind und sie diese annimmt.

Sobald uns alle angeforderten Ermächtigungen vorliegen, nehmen wir vor Baubeginn mit dem zuständigen Büro Kontakt auf, um die Details zur Durchführung der Arbeiten zu klären.

Sie haben technische Fragen?
Unser **Techniker Micheluzzi Stefano** informiert Sie gerne unter der Telefonnummer 335 7388226. Bitte senden Sie die Ermächtigung an unsere PEC-Adresse: **edyna@pec.edyna.net.**

Mit freundlichen Grüßen

Pierpaolo Zamunaro
Geschäftsführender Verwalter
Amministratore Delegato

Im Sinne des GvD 82/2005 und nachfolgende Änderungen digital unterzeichnetes, informatisches Dokument.
Documento informatico firmato digitalmente ai sensi del D.Lgs 82/2005 s.m.i. e norme collegate.

Anlage: Projekt

PROJEKT - PROGETTO EDY-2026-0299

Bau einer neuen unterirdische Niederspannungsleitung für den Anschluss Dejori.

Costruzione di una nuova linea BT 0,4kV in cavo interrato per l'allacciamento Dejori.

GEMEINDE – COMUNE: Eppan a.d.W. – Appiano s.s.d.v.

MAPPENAUSZUG 1:250
ESTRATTO DI MAPPA 1:250

K.G. EPPAN / C.C. APPIANO

ST ANTONIUS WEG
STRADA S ANTONIO

A – B	G.P. / p.f.	E.Z. / P.T.	Länge / Lunghezza
Gemeinde Eppan Comune di Appiano	978/1	4776 II	5 m
Gemeinde Eppan - öff. Gut - Straßen Comune di Appiano - Bene demaniale - Strade	978/13	4780 II	20 m

LEGENDE - LEGENDA

- BESTEHENDE UNTERIRDISCHE NS KABELLEITUNG / CAVO INTERRATO BT ESISTENTE
- GEPLANTE UNTERIRDISCHE NS KABELLEITUNG / CAVO INTERRATO BT IN PROGETTO
- ABZUTRAGENDE NS FREILEITUNG / LINEA AEREA BT DA DEMOLIRE
- BESTEHENDE NS FREILEITUNG / LINEA AEREA BT ESISTENTE
- GEPLANTE NS KABELFREILEITUNG / CAVO AEREO BT IN PROGETTO
- GEPLANTER MASTEN / PALO IN PROGETTO
- GEPLANTER VERTEILERKASTEN / CASSETTA STRADALE IN PROGETTO
- BESTEHENDER VERTEILERKASTEN / CASSETTA STRADALE ESISTENTE
- ABZUTRAGENDER MASTEN / PALO DA DEMOLIRE
- BESTEHENDER MASTEN / PALO ESISTENTE

Schnitt Aushub
Sezione Scavo
1:25

2 Rohre/Tubi PVCø160

A – B

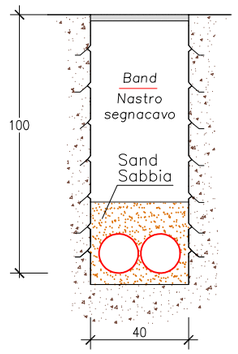

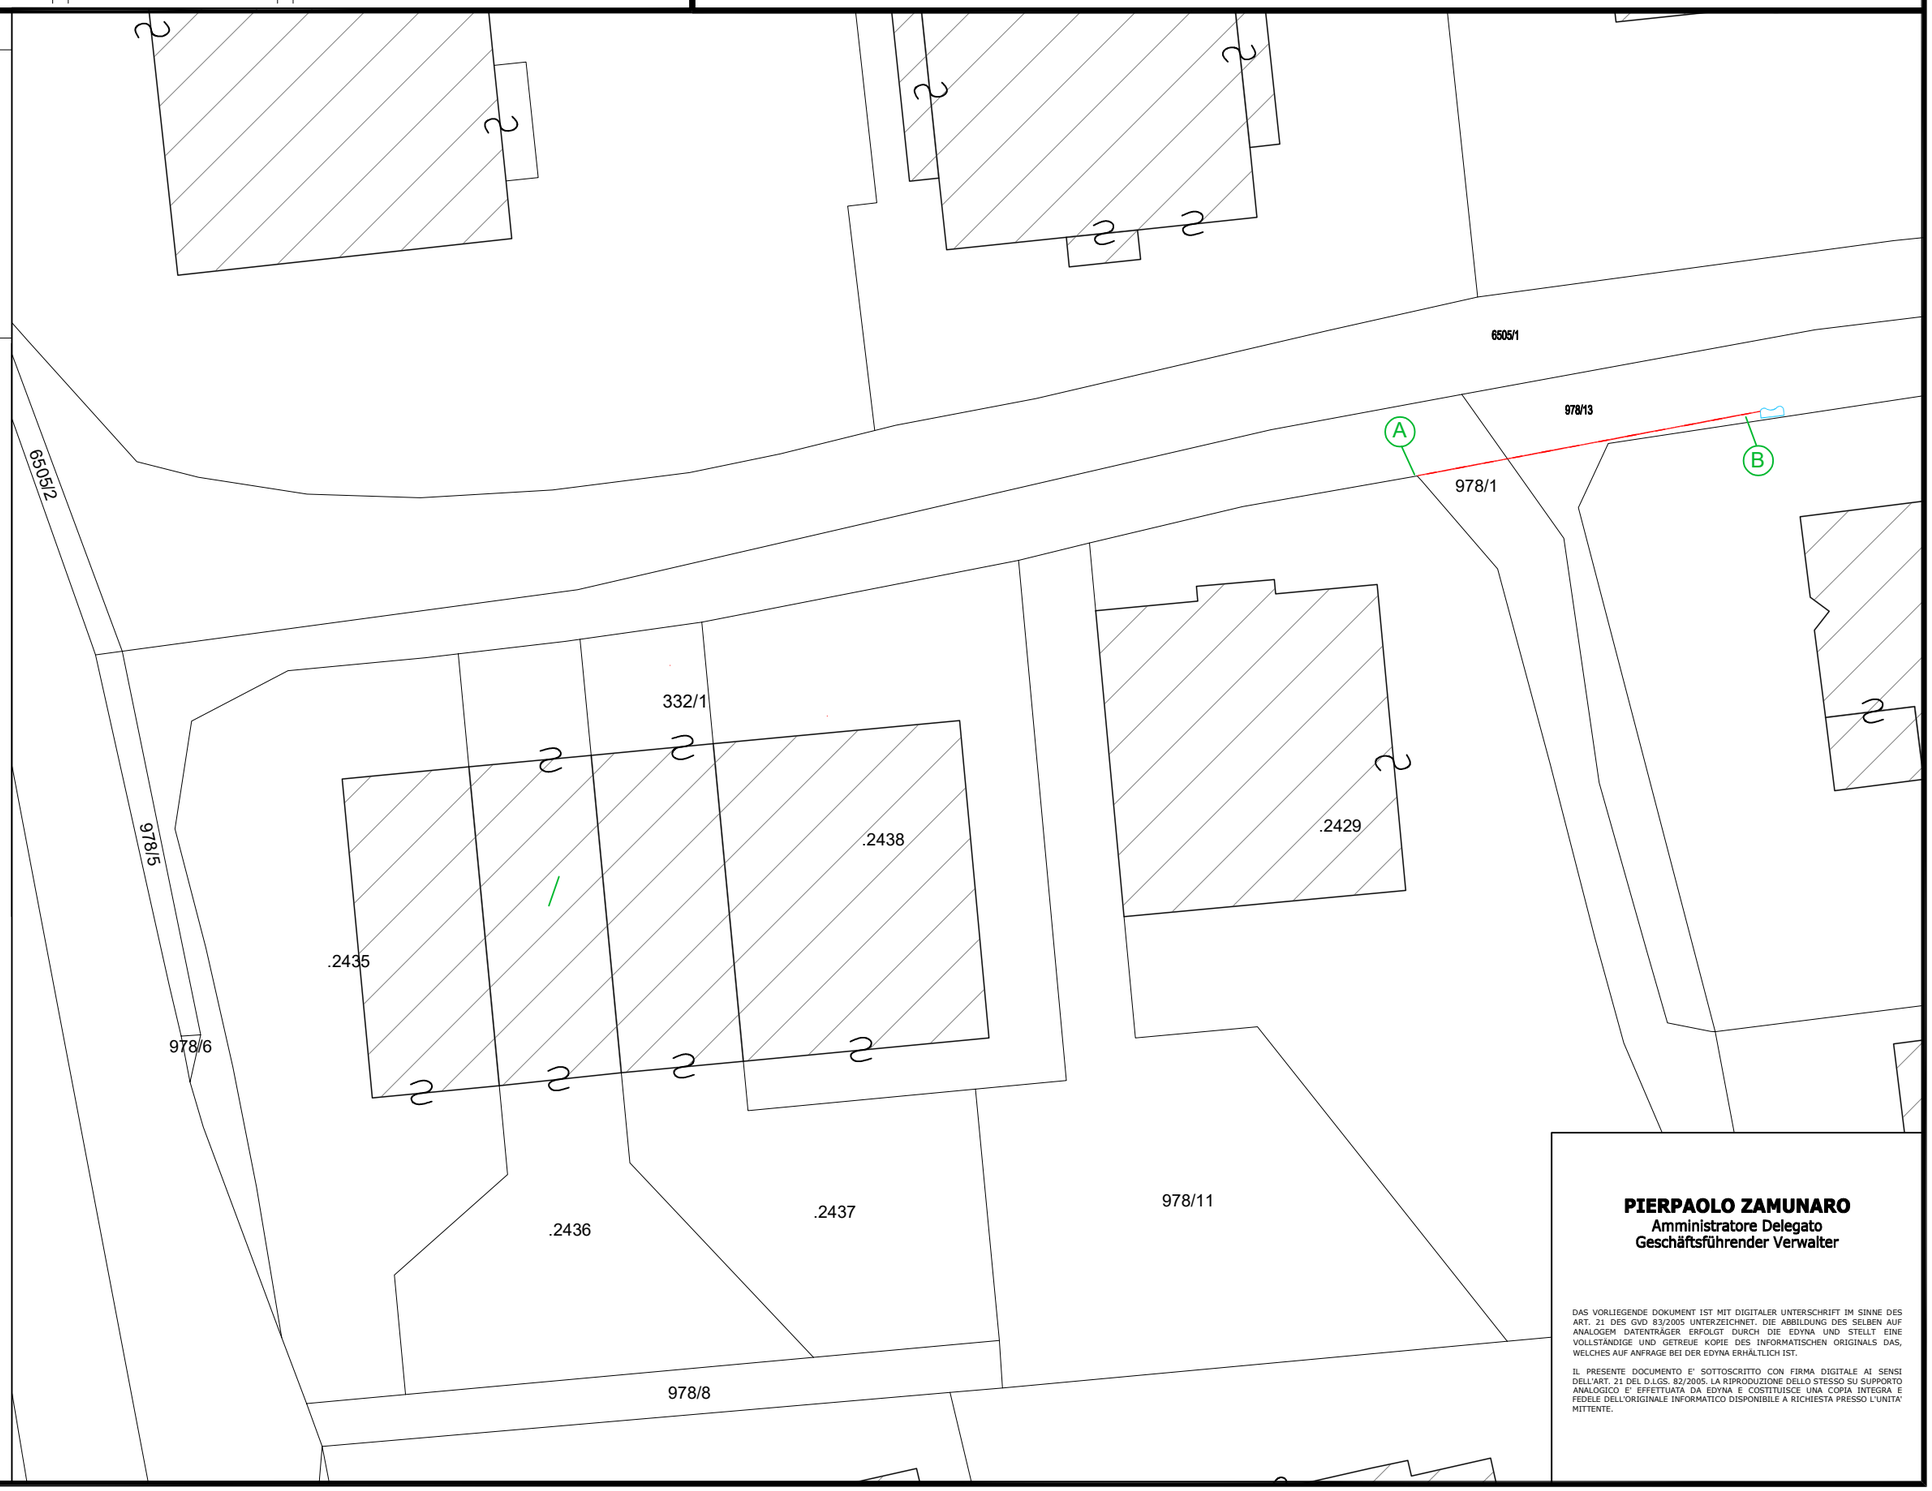

PIERPAOLO ZAMUNARO
Amministratore Delegato
Geschäftsführender Verwalter

DAS VORLIEGENDE DOKUMENT IST MIT DIGITALER UNTERSCHRIFT IM SINNE DES ART. 21 DES GVD 83/2005 UNTERZEICHNET. DIE ABBILDUNG DES SELBEN AUF ANALOGEM DATENTRÄGER ERFOLGT DURCH DIE EDYNA UND STELLT EINE VOLLSTÄNDIGE UND GETREUE KOPIE DES INFORMATISCHEN ORIGINALS DAS, WELCHES AUF ANFRAGE BEI DER EDYNA ERHÄLTLICH IST.

IL PRESENTE DOCUMENTO E' SOTTOSCRITTO CON FIRMA DIGITALE AI SENSI DELL'ART. 21 DEL D.LGS. 82/2005. LA RIPRODUZIONE DELLO STESSO SU SUPPORTO ANALOGICO E' EFFETTUATA DA EDYNA E COSTITUISCE UNA COPIA INTEGRA E FEDELE DELL'ORIGINALE INFORMATICO DISPONIBILE A RICHIESTA PRESSO L'UNITA' MITTENTE.