

ERÖFFNUNG SCHOTTERGRUBE AUF DER G.P. 1037/1 DER K.G. BRUNECK IN DER GEMEINDE BRUNECK

INHALT / CONTENUTO

LAGEPLAN 1:1.000

SCHNITTE 1:500

PLAN NR.

TAVOLA N°

05

AUFTRAGGEBER / COMMITTENTE

GASSER PAUL GmbH / S.r.l.
IM LEDERACKER 4
39030 - ST. LORENZEN

PROJEKTANT / PROGETTISTA



Engineering
Dott. Ing. Markus Pescollderungg
Dott. Ing. Udo Mall
I-39031 Bruneck, Gilmplatz 2 / Brunico, piazza gilm 2
Tel.: 0474/050005 - E-Mail: info@ipm.bz - Web: www.ipm.bz

BEHÖRDE / AMMINISTRAZIONE

LAGEPLAN

Mst. 1:1.000



PROJEKT / PROGETTO

26070

ERÖFFNUNG SCHOTTERGRUBE AUF DER
G.P. 1037/1 DER K.G. BRUNECK IN DER
GEMEINDE BRUNECK

Plan-Nr.

n° disegno

05.a

PROJEKTANT / PROGETTISTA

iPM

Engineering

Dott. Ing. Markus Pescolderrugg

Dott. Ing. Udo Mall


I-39031 Bruneck, Gilmpfad 2 / Brunico, piazza gilp 2

Tel.: 0474/050005 - E-Mail: info@ipm.bz - Web: www.ipm.bz




April 2026	PP	MP	MP
Datum data	gez. dis.	bearb. elab.	gepr. esam.

LÄNGSSCHNITT - ABBAU
Mst. 1:500

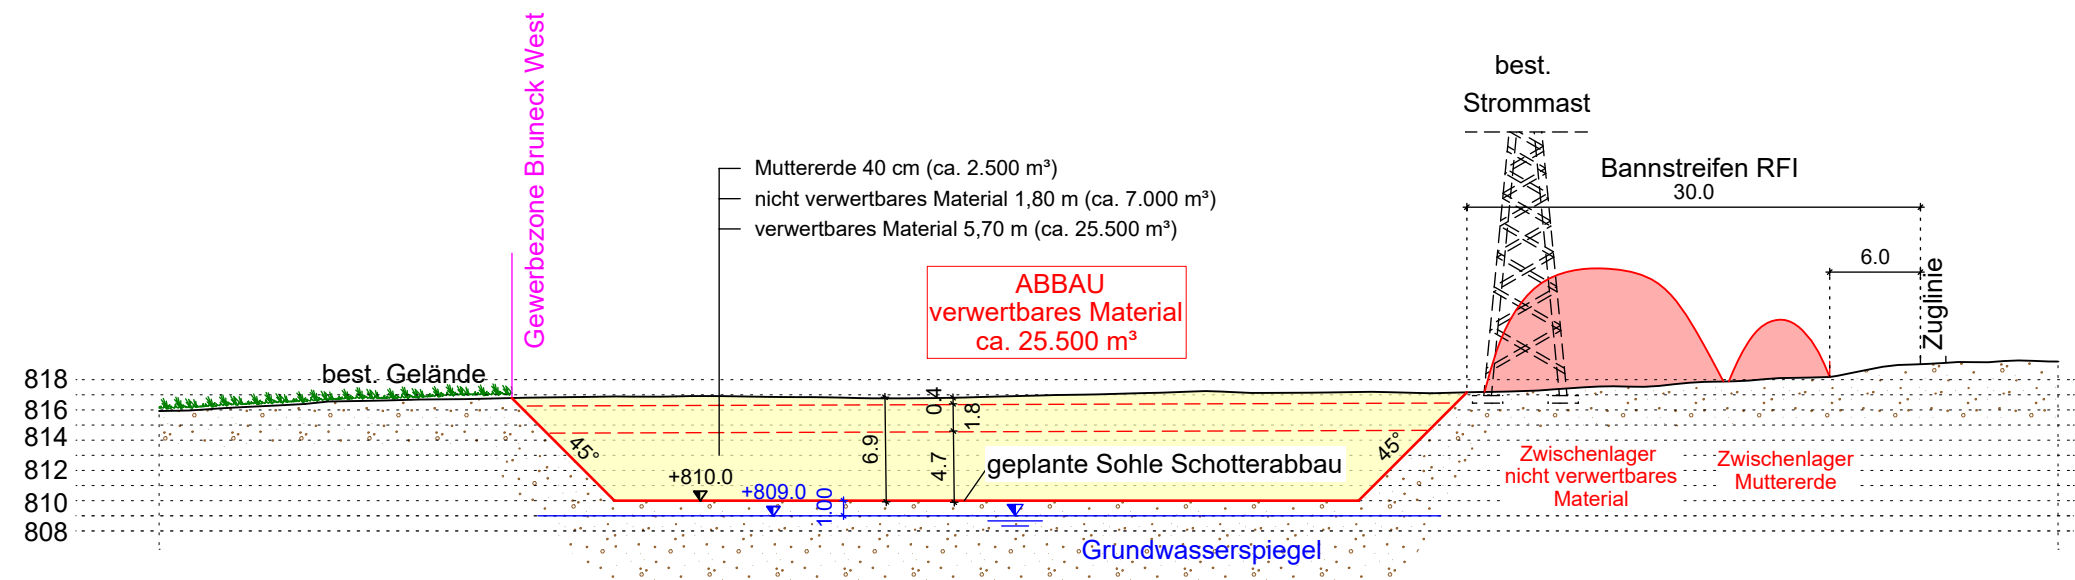

LÄNGSSCHNITT - WIEDERVERFÜLLUNG ENDSTAND
Mst. 1:500

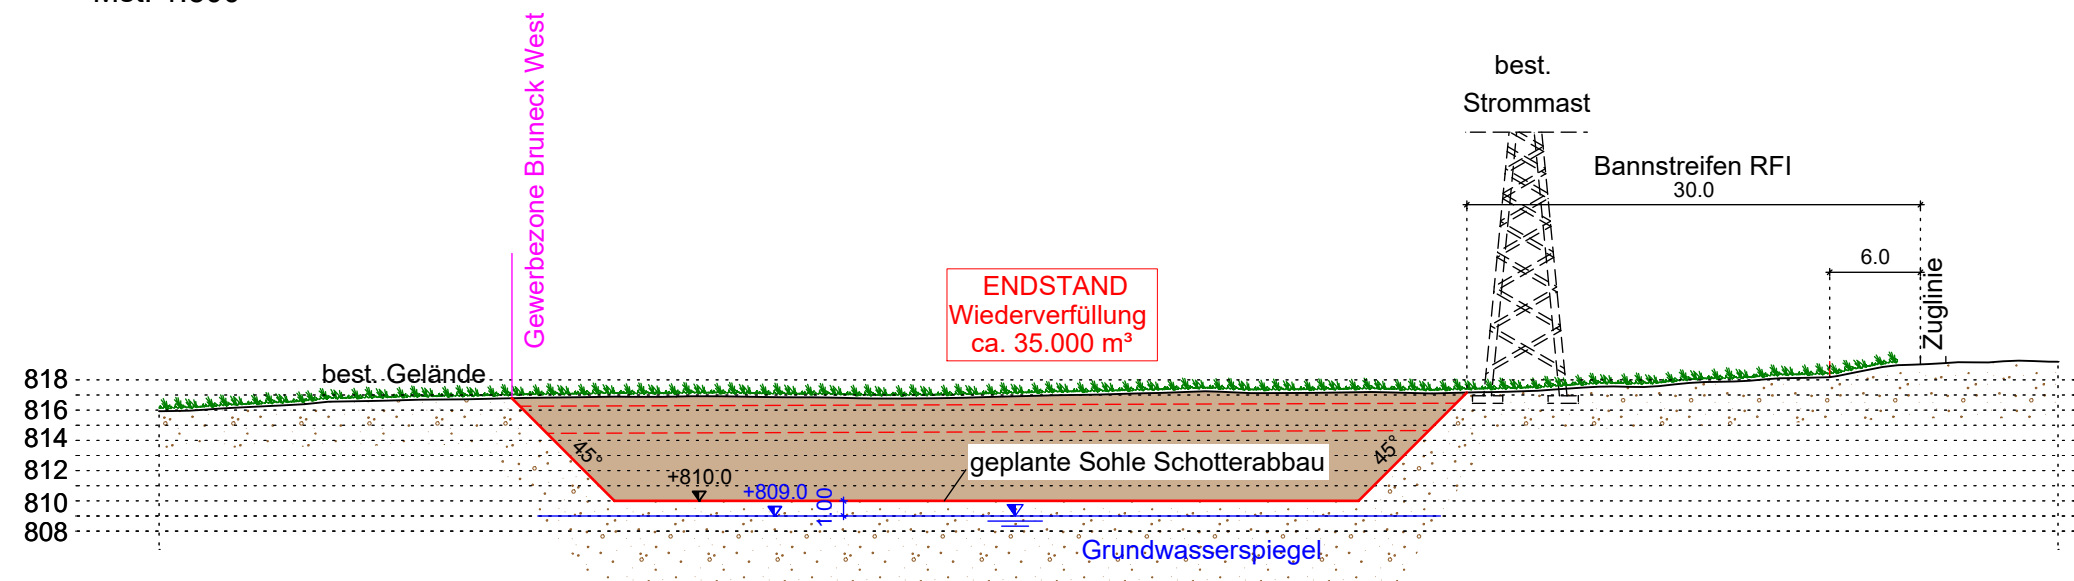

PROJEKT / PROGETTO

ERÖFFNUNG SCHOTTERGRUBE AUF DER G.P. 1037/1 DER
K.G. BRUNECK IN DER GEMEINDE BRUNECK

26070

Plan-Nr.

n° disegno

05.b

PROJEKTANT / PROGETTISTA


iPM Engineering
Dott. Ing. Markus Pescolliderugg / Dott. Ing. Udo Mall
I-39031 Bruneck, Gilmplatz 2 / Brunico, piazza Gilm 2 - 0474/050005 - info@ipm.bz - www.ipm.bz



Datum	gez. dis.	bearb. elab.	gepr. esam.
April 2026	PP	MP	MP


QUERSCHNITT - ABBAU

Mst. 1:500

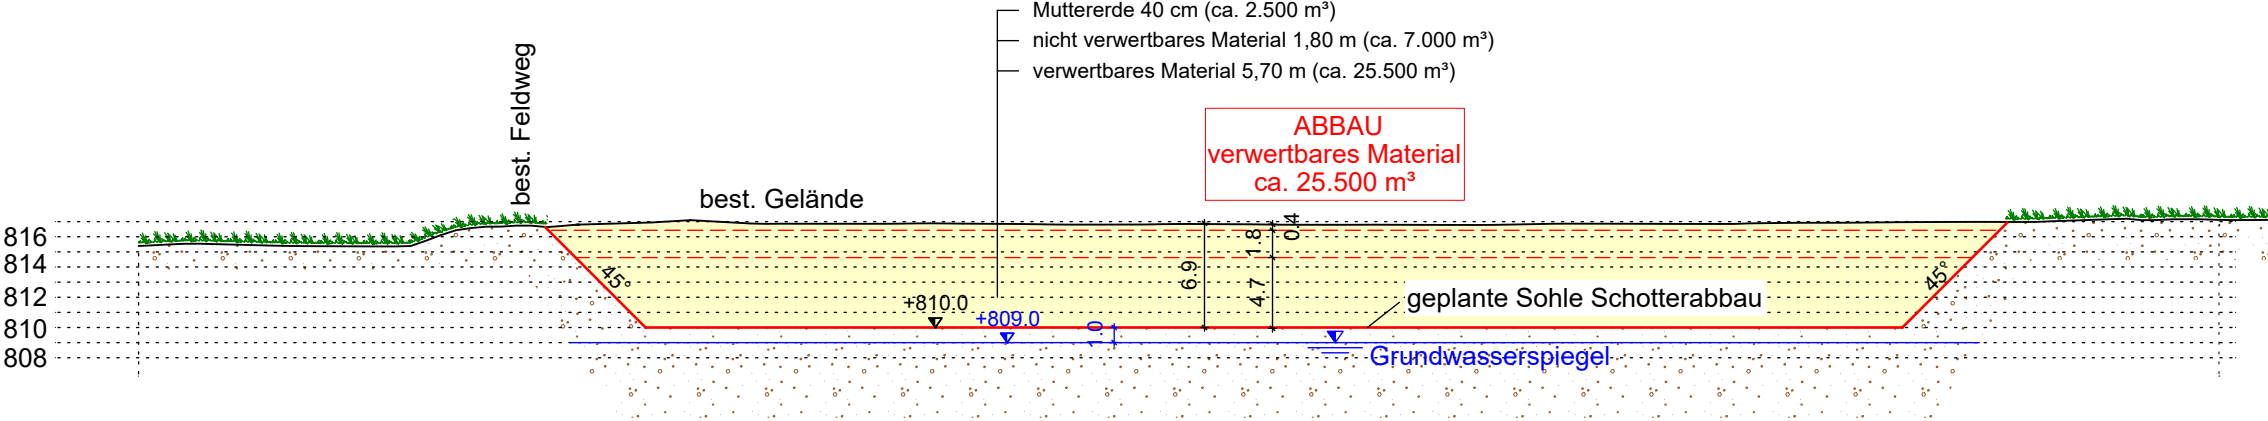

QUERSCHNITT - WIEDERVERFÜLLUNG ENDSTAND

Mst. 1:500

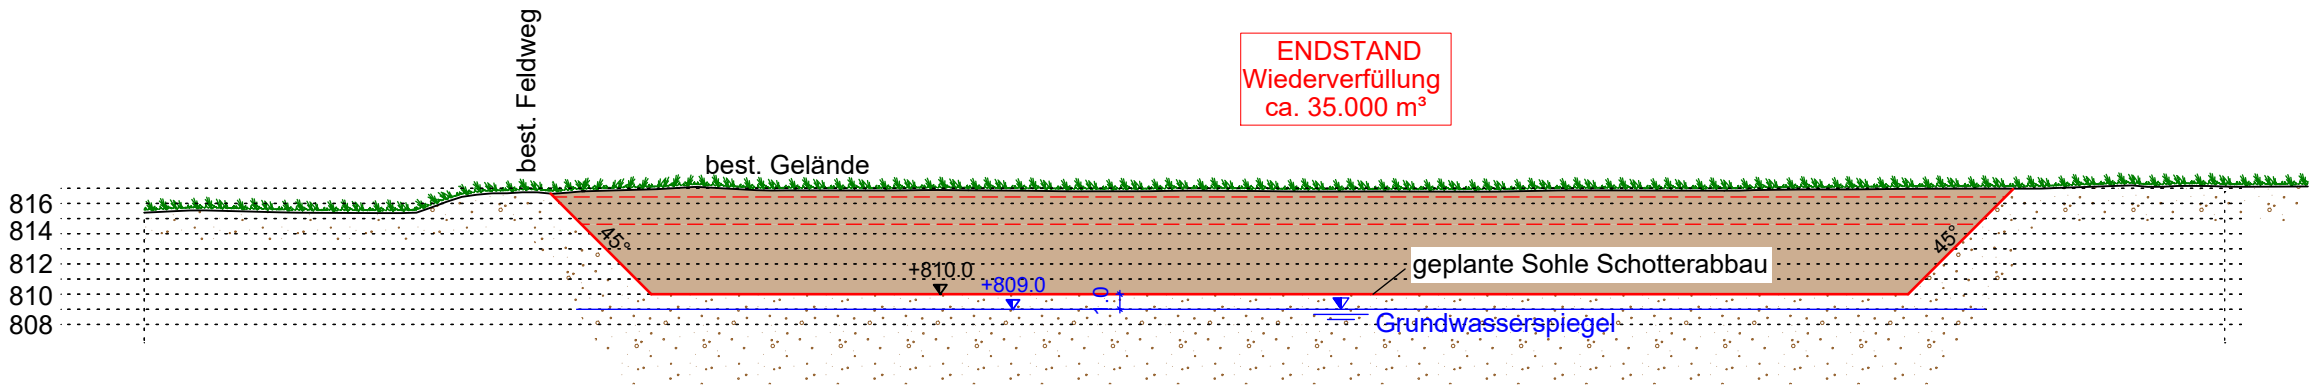

PROJEKT / PROGETTO

**ERÖFFNUNG SCHOTTERGRUBE AUF DER G.P. 1037/1 DER
K.G. BRUNECK IN DER GEMEINDE BRUNECK**

26070

Plan-Nr.

n° disegno

05.c

PROJEKTANT / PROGETTISTA

iPM Engineering

Dott. Ing. Markus Pescolliderugg / Dott. Ing. Udo Mall
I-39031 Bruneck, Gilmplatz 2 / Brunico, piazza Gilm 2 - 0474/050005 - info@ipm.bz - www.ipm.bz



April 2026

PP

MP

MP

Datum
data

gez.
dis.

bearb.
elab.

gepr.
esam.