
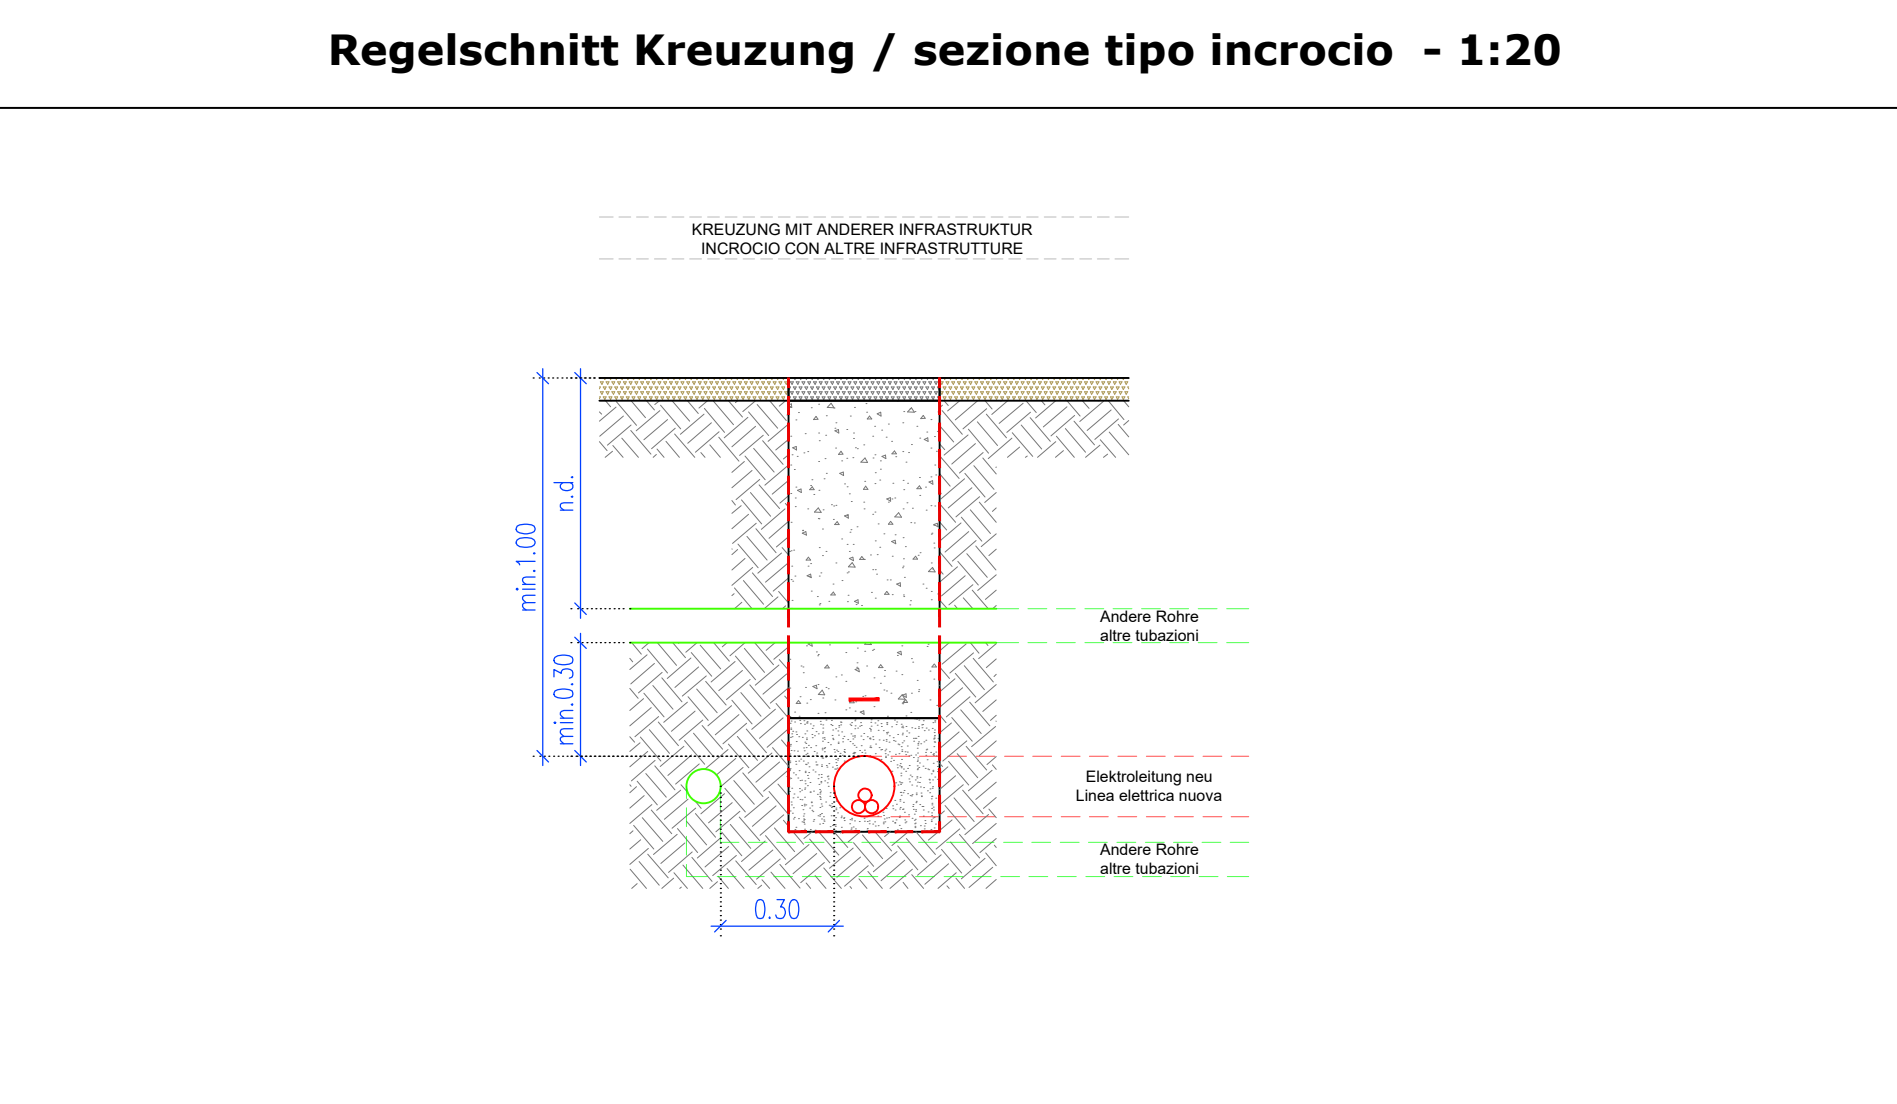
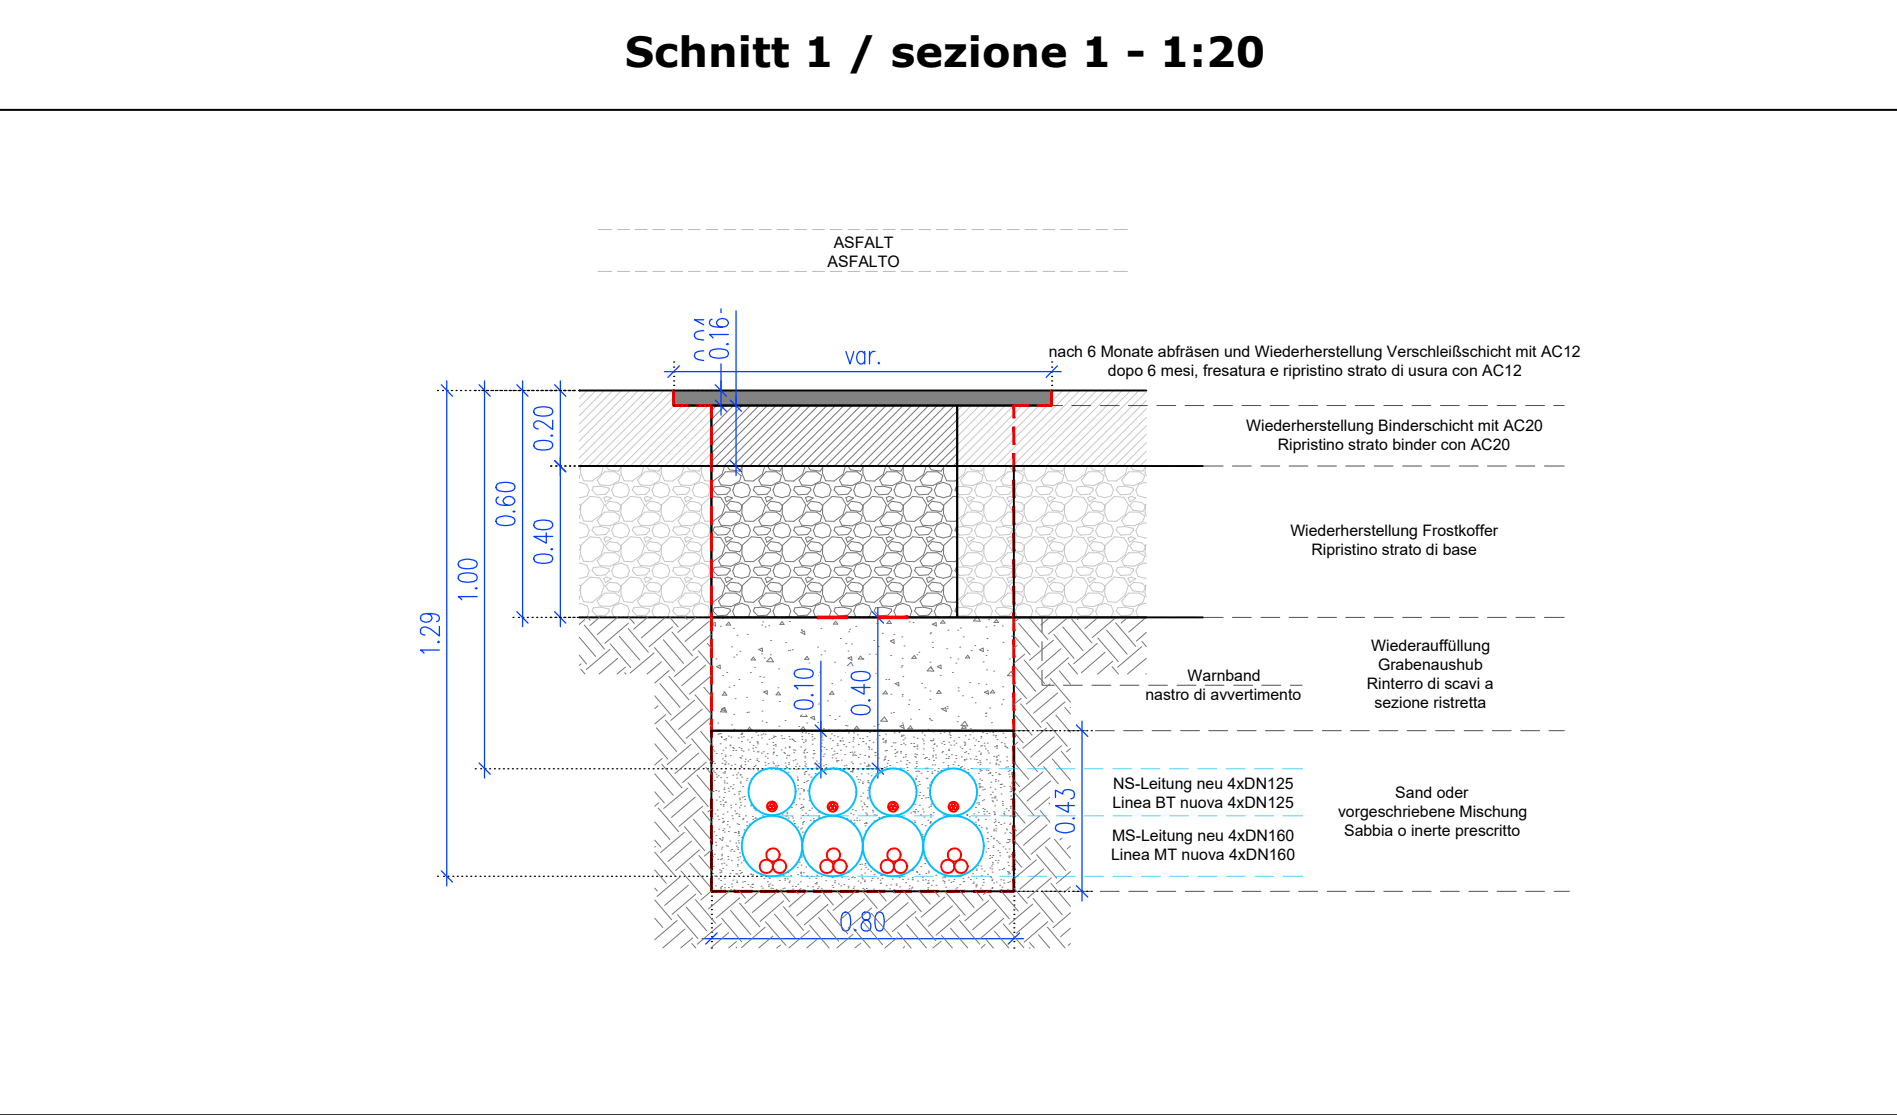
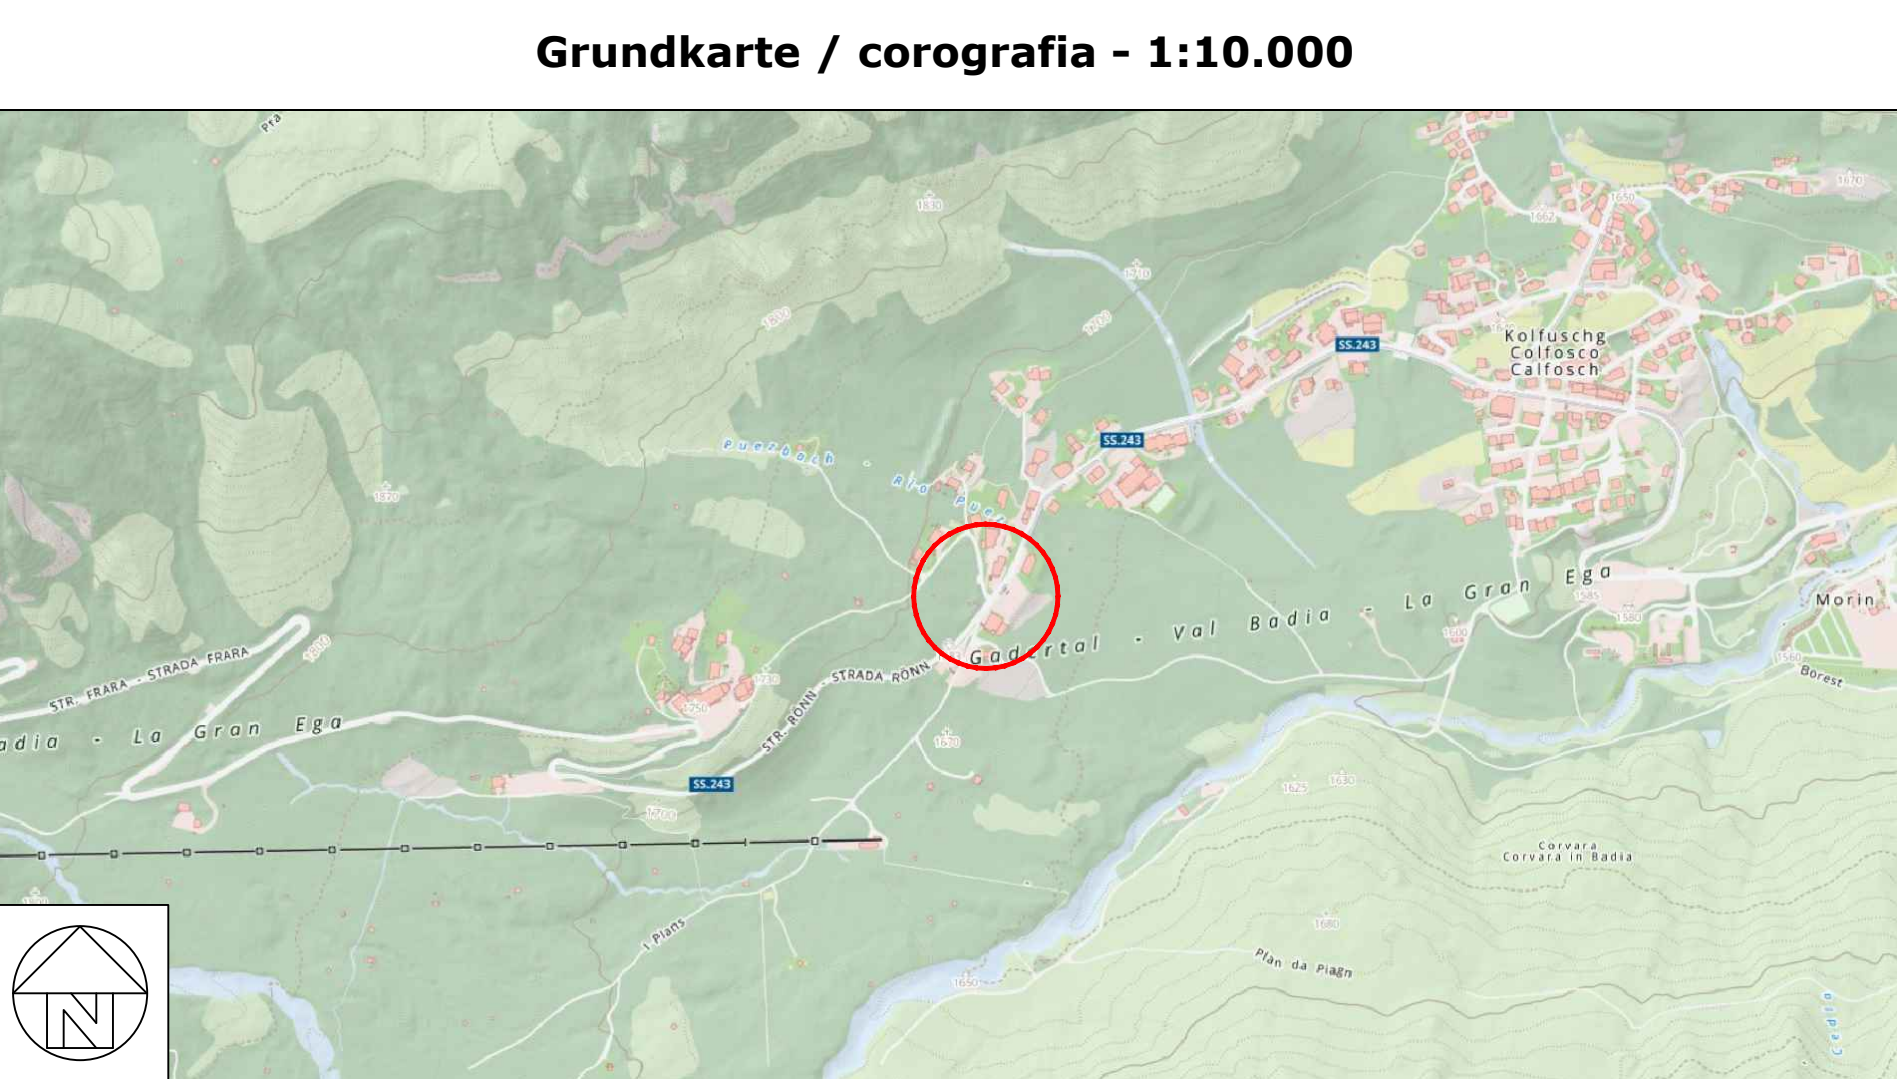


Il contenuto di questo disegno è di nostra proprietà intellettuale. Il disegno viene trasmesso non può essere reso accessibile a terzi, in caso di inosservanza provvederemo per vie legali.

Der Inhalt dieser Zeichnung ist unser geistiges Eigentum. Die Abfertigung ist dem Empfänger nur zum nicht öffentlichen Gebrauch bestimmt. Weiterverbreitung wird von uns ausdrücklich verweigert.

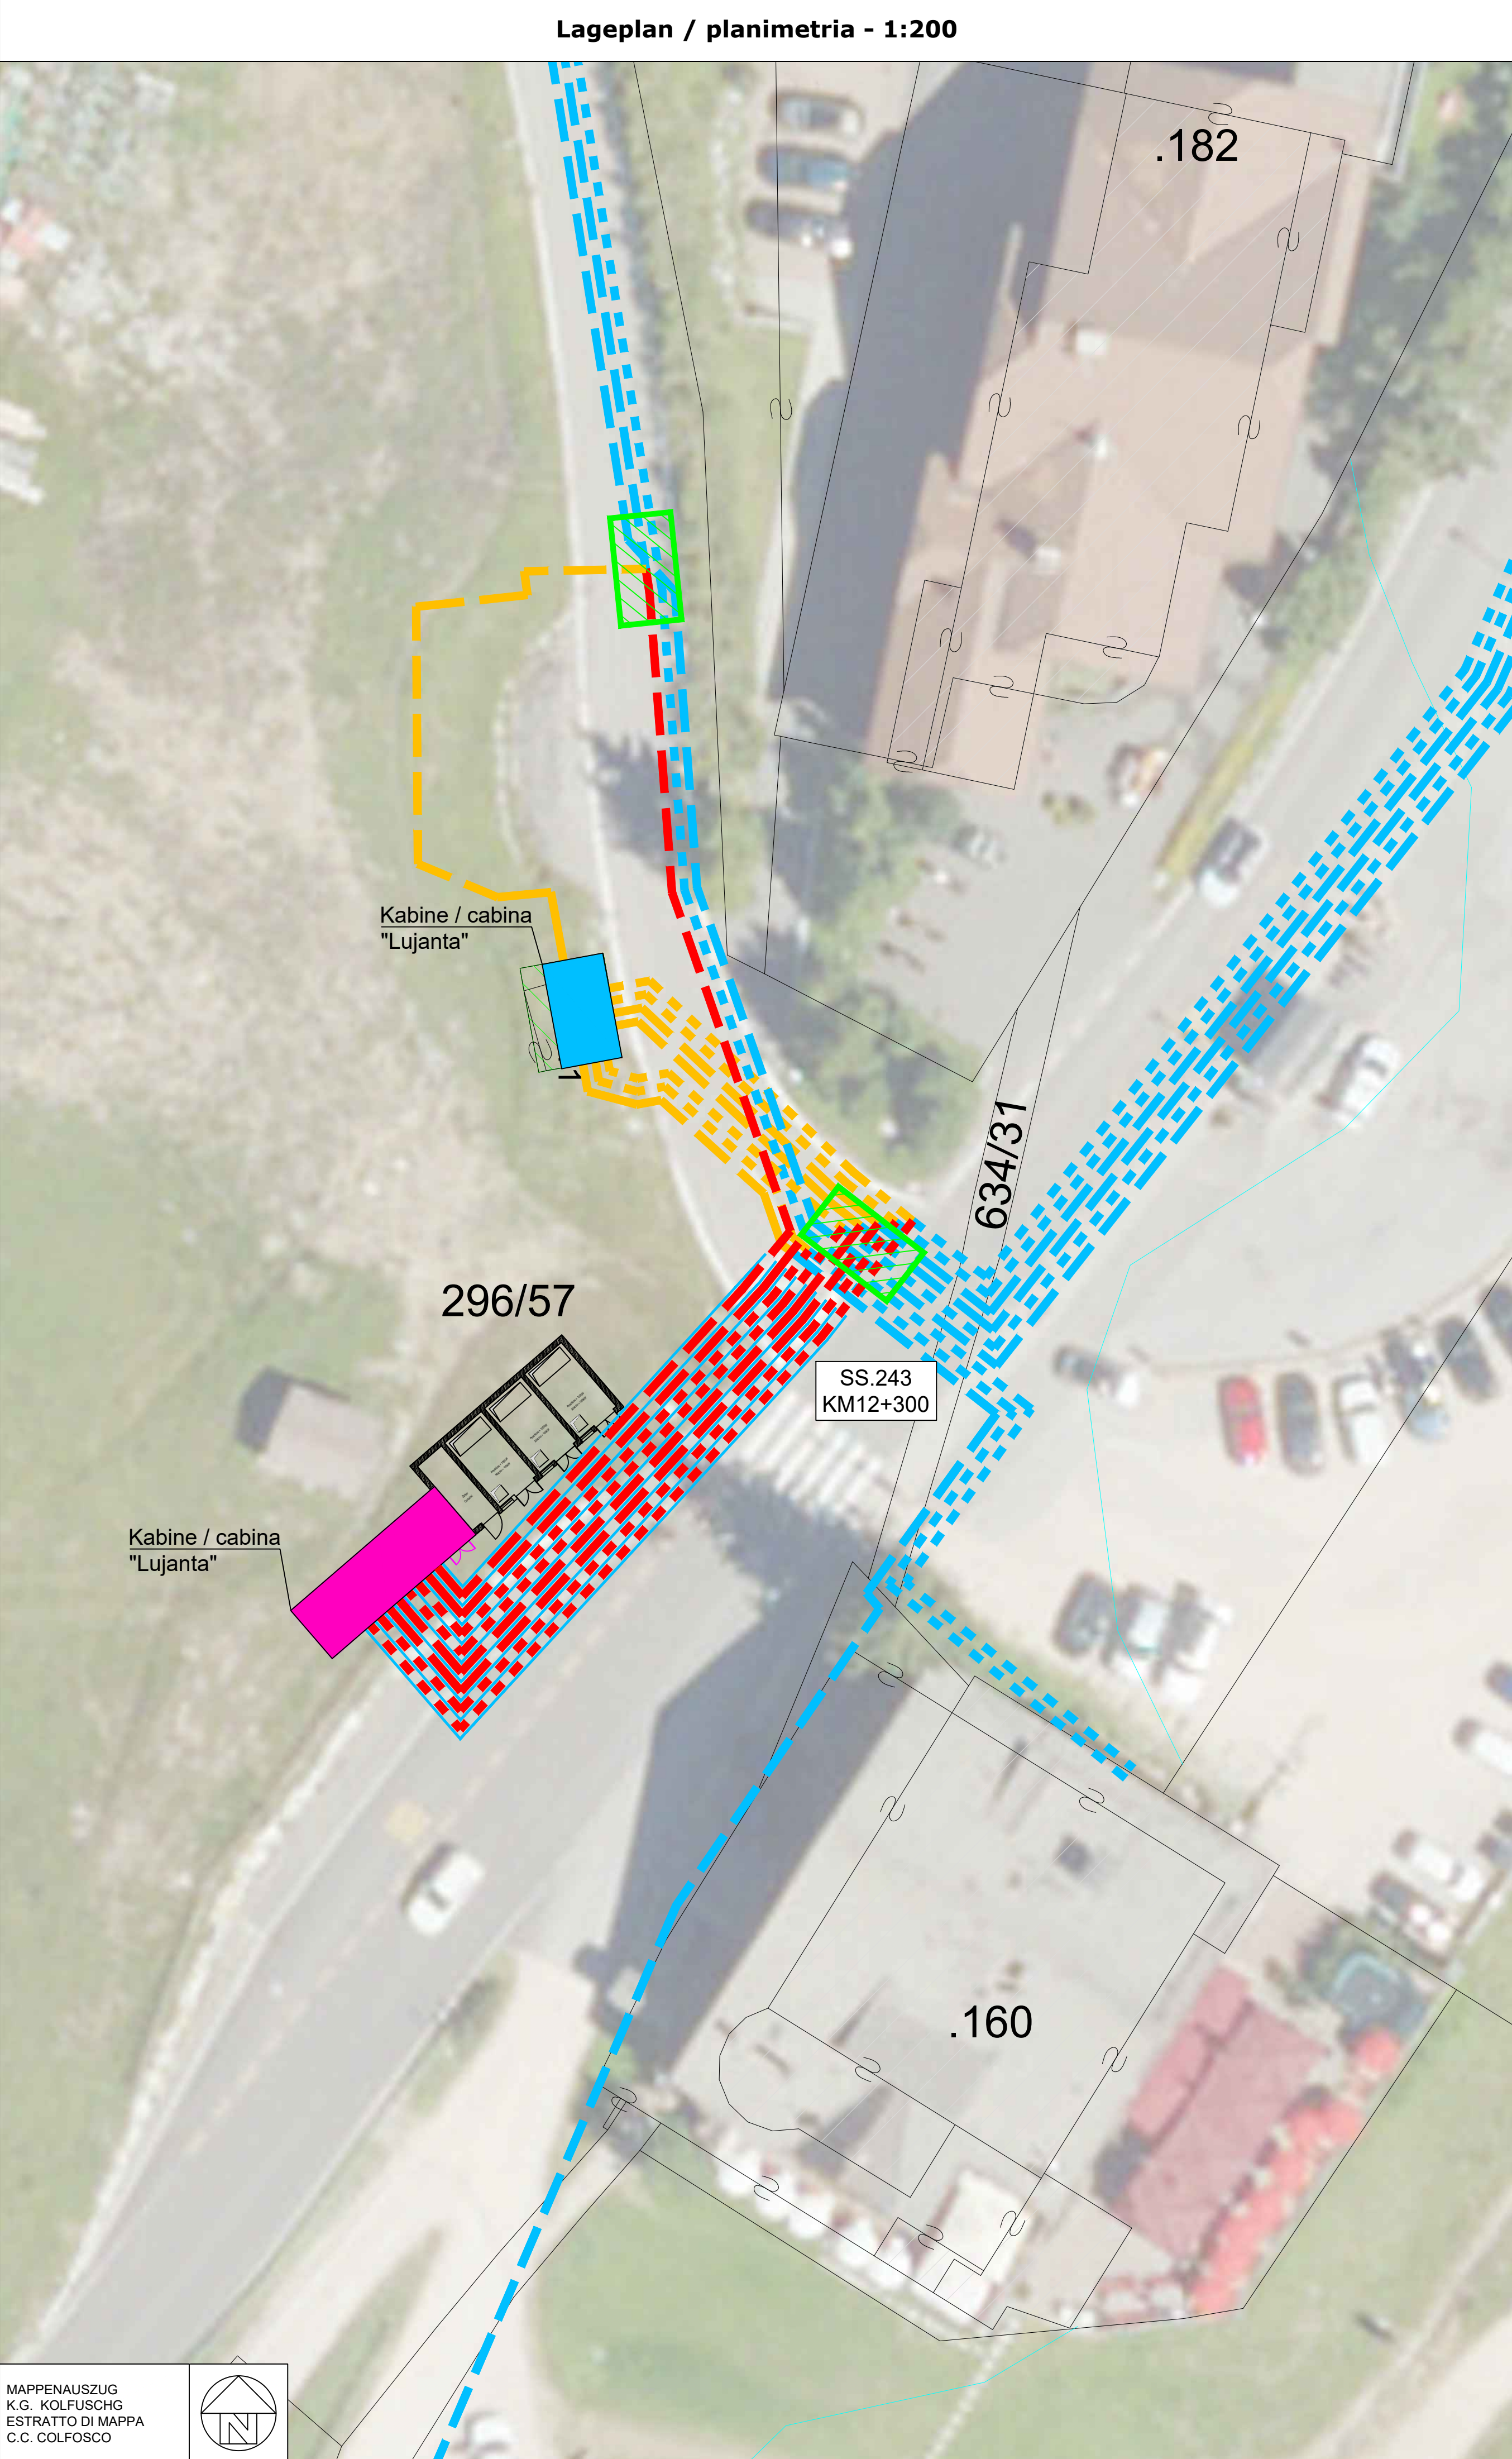


Parzellenverzeichnis / Elenco particelle

Parzellenverzeichnis Elenco particelle				
K.G. C.C.	Parzelle Particella	E.Z. P.T.	Besitzer Proprietario	Notiz Nota
Kolfuschg Colfosco	296/57	6 II	Frazione Kolfuschg - Eigenverwaltung der bürgerlichen Nutzungsrechte Frazione di Colfosco - Amministrazione separata dei beni di uso civico	

Legende / legenda

ABZUTRAGENDE UNTERIRDISCHE 20KV KABELLEITUNG	-----	LINEA 20KV CAVO INTERRATO DA DEMOLIRE
BESTEHENDE UNTERIRDISCHE 20KV KABELLEITUNG	-----	LINEA 20KV CAVO INTERRATO ESISTENTE
GEPLANTE UNTERIRDISCHE 20KV KABELLEITUNG	-----	LINEA 20KV CAVO INTERRATO DI PROGETTO
ABZUTRAGENDE UNTERIRDISCHE 230/400 V KABELLEITUNG	-----	LINEA 230/400 V CAVO INTERRATO DA DEMOLIRE
BESTEHENDE UNTERIRDISCHE 230/400 V KABELLEITUNG	-----	LINEA 230/400 V CAVO INTERRATO ESISTENTE
GEPLANTE UNTERIRDISCHE 230/400 V KABELLEITUNG	-----	LINEA 230/400 V CAVO INTERRATO DI PROGETTO
STROMLEITUNG IN BESTEHENDES ROHR	=====	LINEA ELETTRICA IN TUBO ESISTENTE
BESTEHENDE MS-KABINE	■	CABINA MT ESISTENTE
GEPLANTE MS-KABINE (NICHT TEIL DES PROJEKTES)	■	CABINA MT NUOVA (NON FACENTE PARTE DEL PROGETTO)
MUFFENLOCH	■	BUCA GIUNTI
GRABUNSTRASSE	■	TRACCIATO DI SCAVO

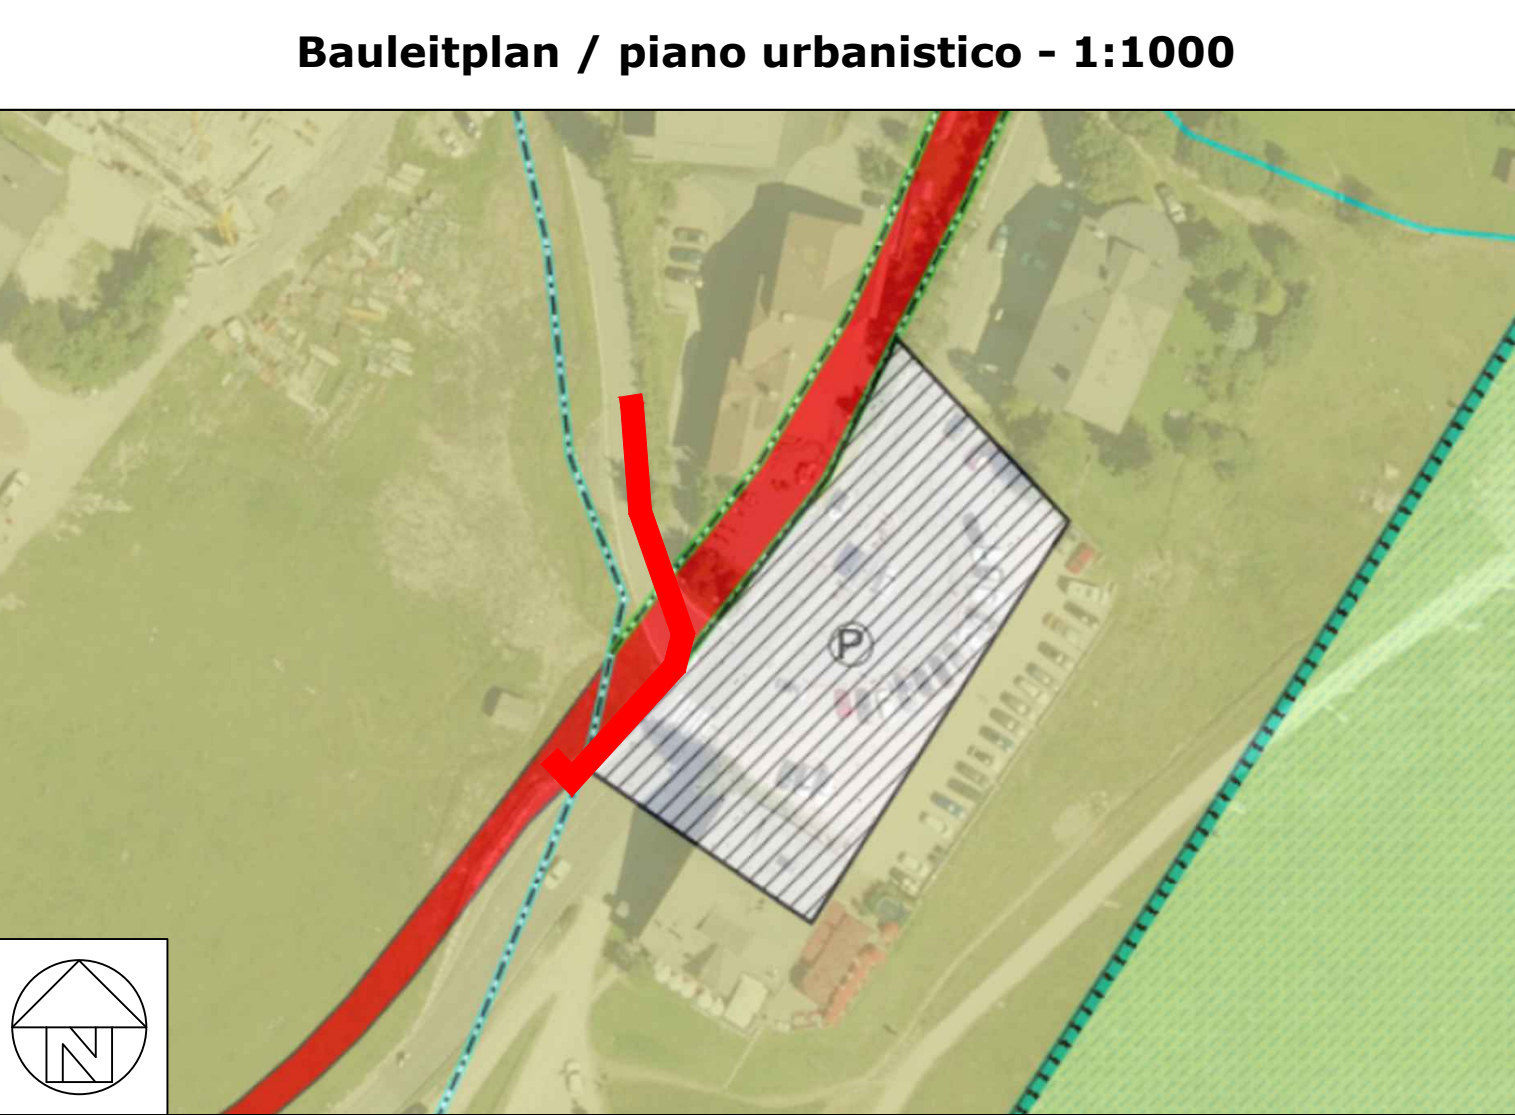

PROJEKT - PROGETTO

VERSETZUNG DER BESTEHENDEN E-KABINE LUJANTA,
AUF ANFRAGE DES KUNDEN BUC COLFOSCO

SPOSTAMENTO DELLA CABINA ELETTRICA ESISTENTE LUJANTA,
SU RICHIESTA DEL CLIENTE BUC COLFOSCO

STANDORT - UBICAZIONE

GEMEINDE / COMUNE: CORVARA IN BADIA / CORVARA IN BADIA
ORTSCHAFT / LOCALITA': KOLFUSCHG / COLFOSCO

INHALT - CONTENUTO

Lageplan / planimetria
Maßstabskarte / corografia
Bauleitplan / piano urbanistico
Schnitte und Querungen / sezioni e attraversamenti
Parzellenverzeichnis / elenco particelle

BERGMEISTER Innovative & responsible engineering Bergmeister GmbH - Srl Eisackstr. 1 - Via Isarco 1 39040 Vahrn - Varna, Italien - Italia T +39 0472 979 000 F +39 0472 979 001 www.bergmeister.eu info@bergmeister.eu	BEARBEITER - ELABORATORE Per. Ing. Theo Demetz Tel. +39 (348) 7768 826 Email: theo.demetz@bergmeister.eu	PROJEKTANT - PROGETTISTA Per. Ing. Manfred Brugger Tel. +39 (0472) 979 000 Email: info@bergmeister.eu BRUGGER MANFRED 15.05.2026 10:23:34 GMT+02:00
edyna Edyna GmbH Srl Rechtsitz: Sede legale I-39100 Bolzano Via Eiseckstr. 45a I-39100 Bolzano Lungo Isarco Sinistro 45a	SACHBEARBEITER - INCARICATO Valeria Braiato Tel. +39 (0472) 986439 Email: valeria.braiato@edyna.net TECHNIKER - TECNICO (für Lokalaugenschein + technische Details / per sopralluogo + dettagli tecnici) Felix Florian Tel. +39 (324) 010 8427 Email: felix.florian@edyna.net	ZAMUNARO PIERPAOLO Direttore Generale Generaldirektor Im Sinne des GdS 82/2005 und nachfolgende Änderungen digital unterzeichnetes, informatisches Dokument. Documento informatico firmato digitalmente ai sensi del D.Lgs 82/2005 s.m.s. e norme collegate.

Version	Datum	Beschreibung	PROJEKT-NUMMER	DOKUMENT-NR.
Version	Data	Descrizione	NUMERO PROGETTO	N. DOCUMENTO
1	15.06.2026	1. Ausgabe	EDY-2026-0066	03
2		1. Edizione		
3				
4				